



VISTA FRONTAL MURRETA DE MEDIÇÃO
GRUPO B - GRID ZERO

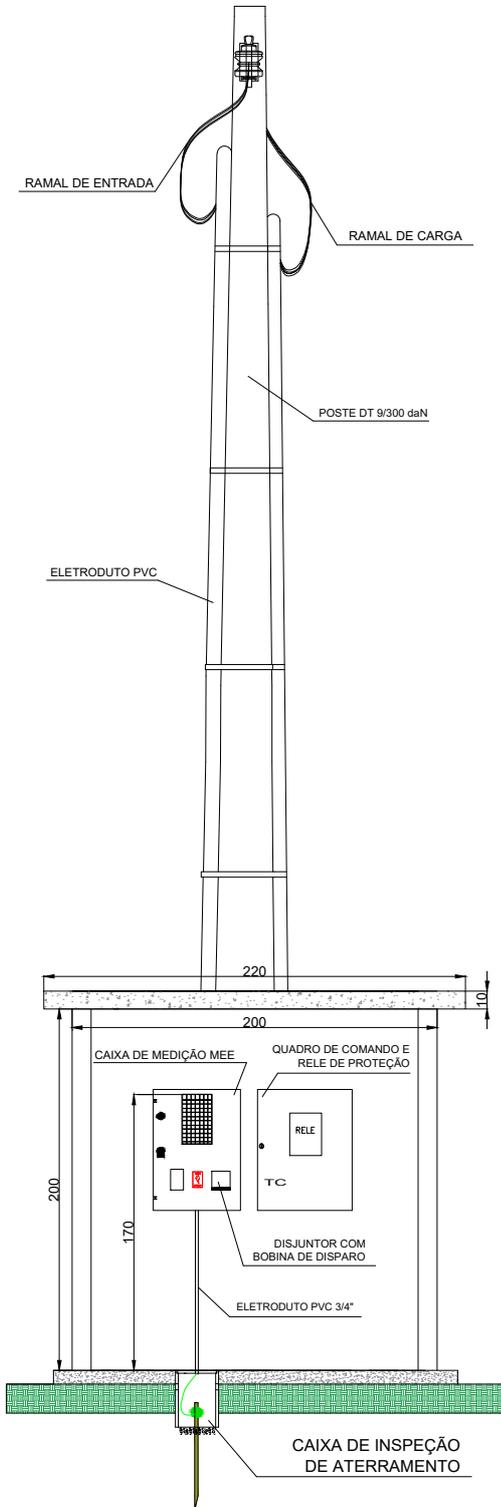

VISTA SUPERIOR MURRETA DE MEDIÇÃO
GRUPO B - GRID ZERO

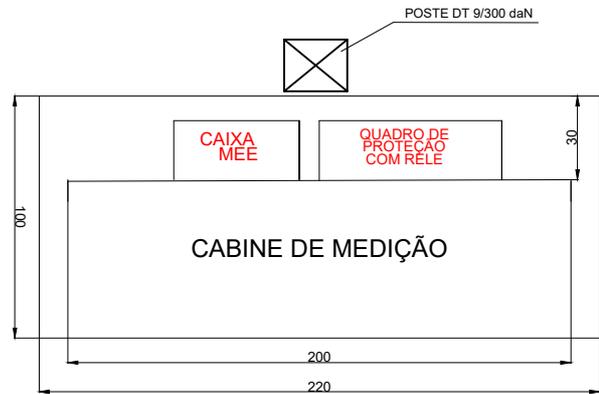

MURETA DE MEDIÇÃO COM QUADRO DE PROTEÇÃO E RELÉ
PADRÃO GRID ZERO